


Breitband Stadt Stadtsteinach

Erschließungsgebiet Auswahlverfahren BY-2

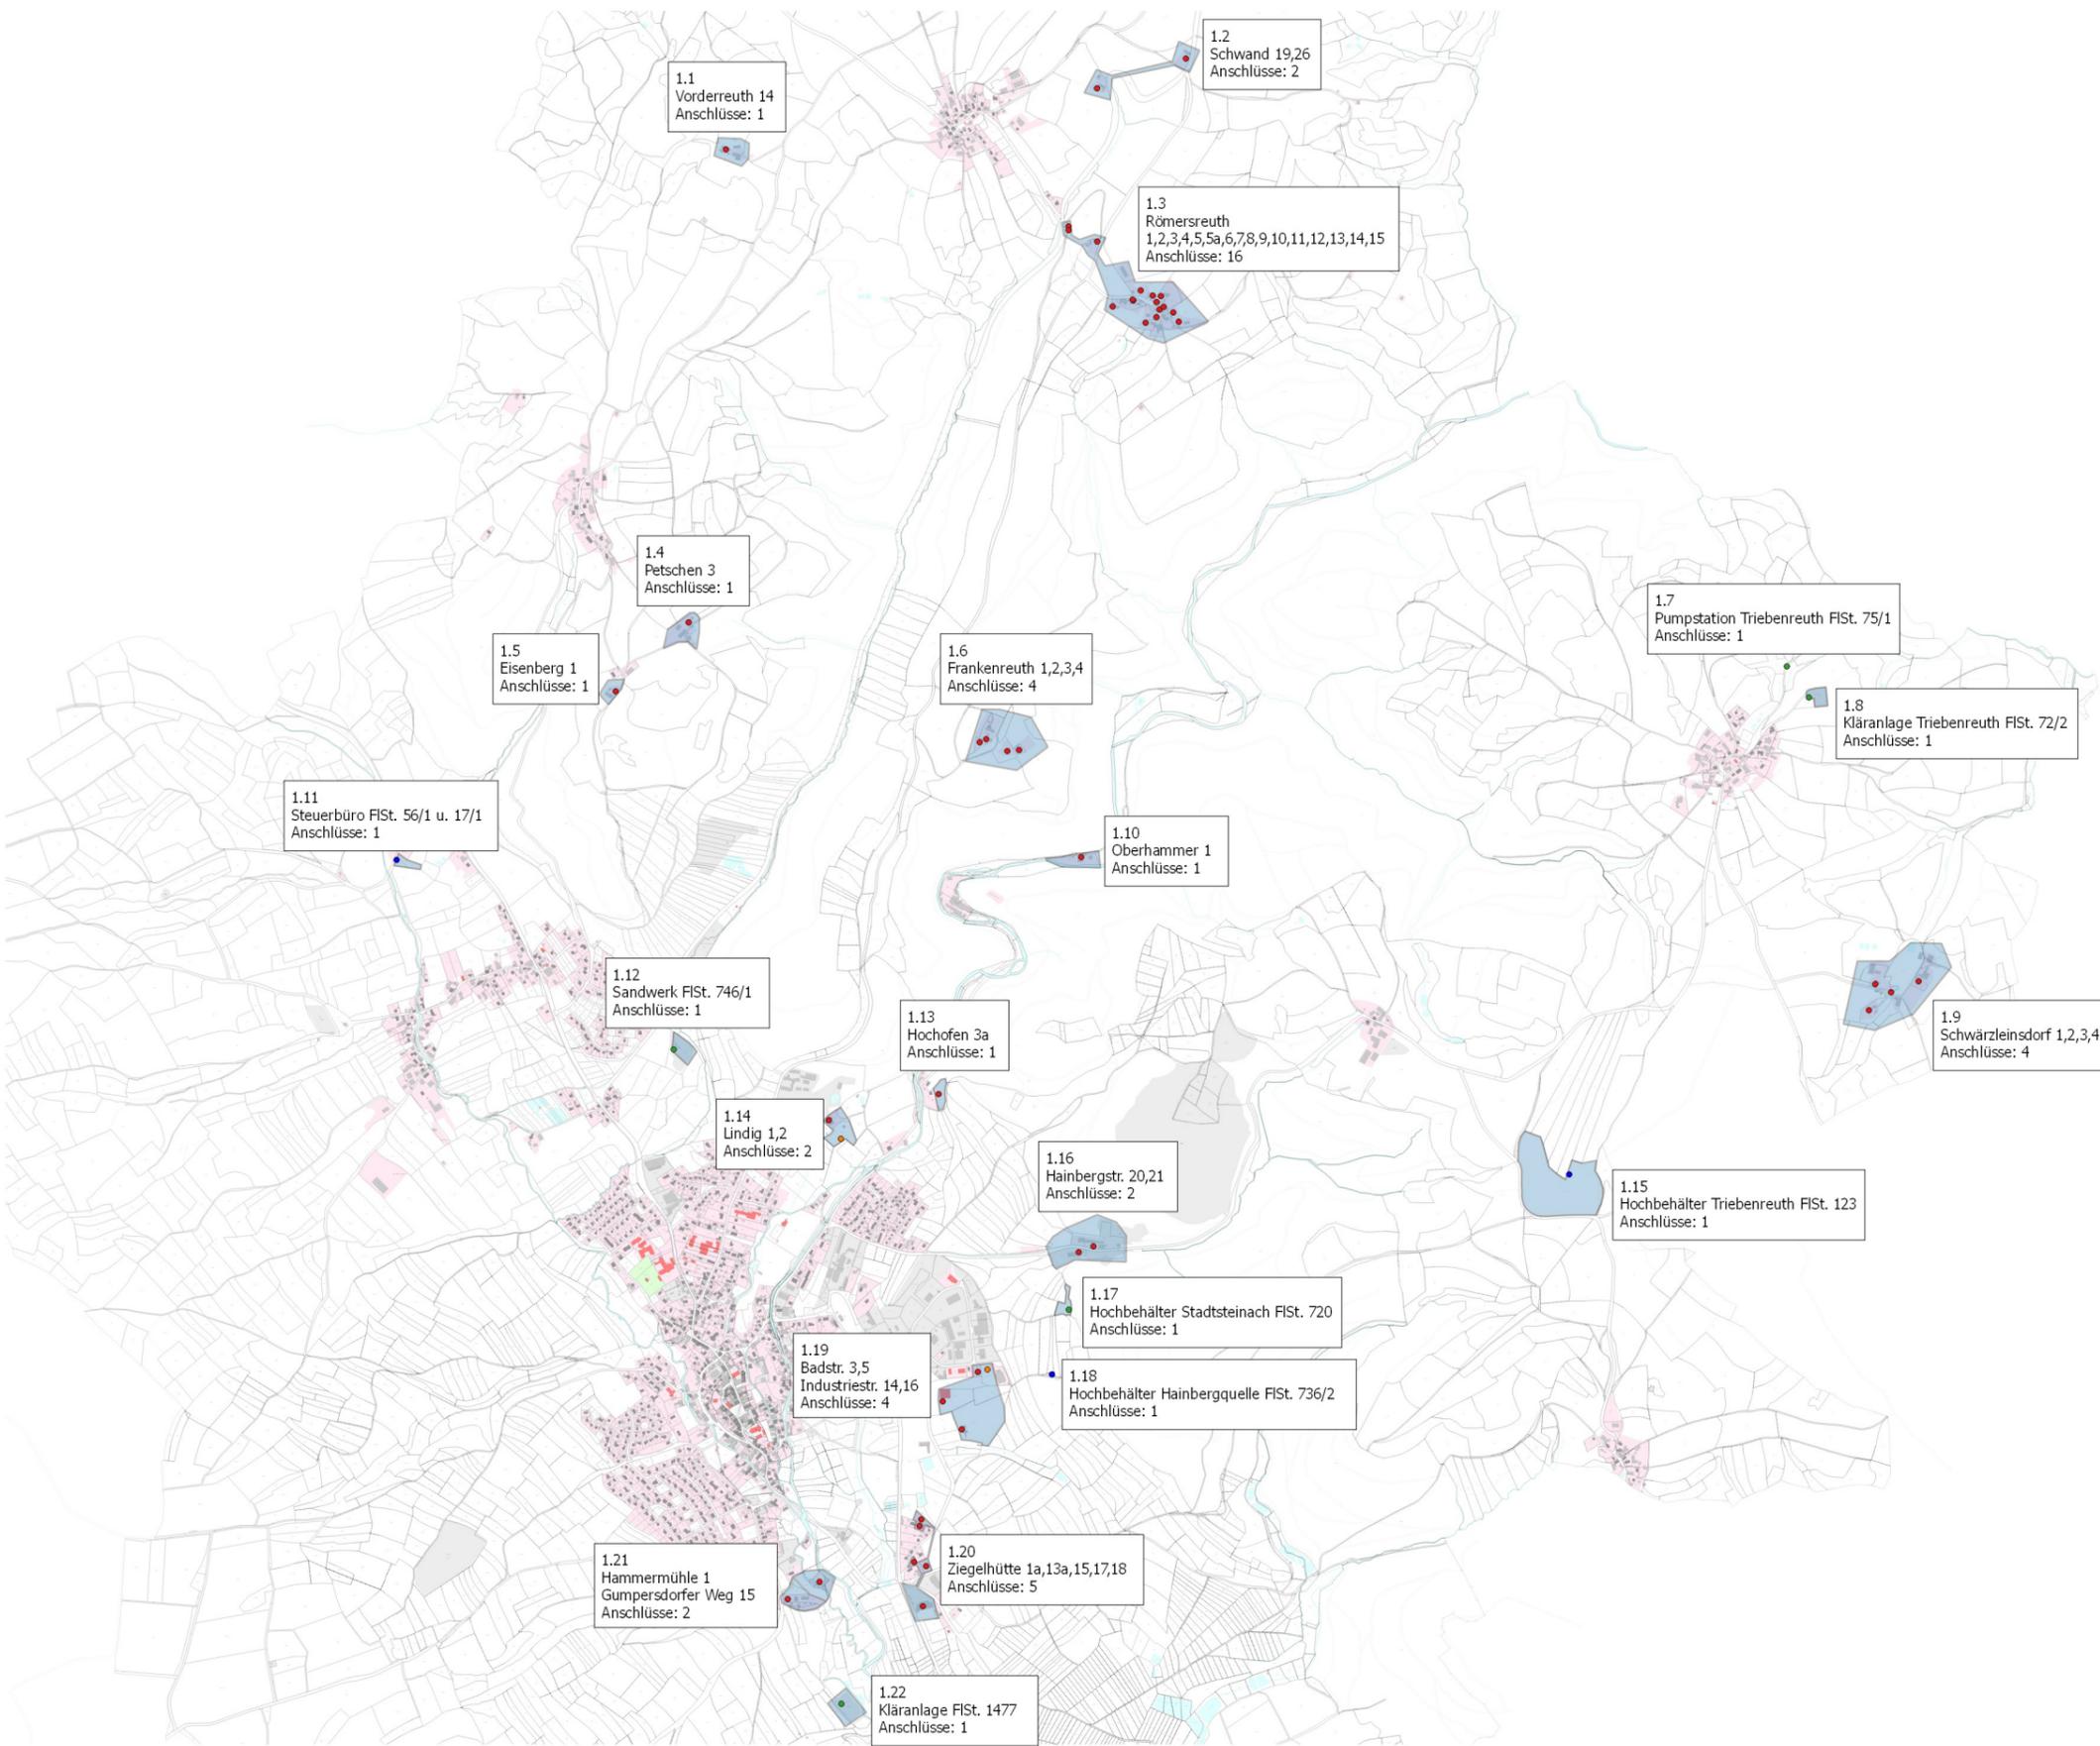

Legende

Erschließungsgebiet_AV_BY-2

mind. 500 MBit/s Down- und 100 MBit/s Upstream

Anschlüsse_AV_BY-2 [54]

- Hausanschluss mit Hsnr. [44]
- Hausanschluss ohne Hsnr. [5]
- Grundstücksanschluss mit Hsnr. [2]
- Grundstücksanschluss ohne Hsnr. [3]

Reuther NetConsulting

Glasfaser - Internet - Digitalisierung - Sicherheit



Planung:

Reuther NetConsulting
Am Korbühl 46
96231 Bad Staffelstein
Tel.: +49 (0) 9573 / 23 990 - 0
Fax: +49 (0) 9573 / 23 990 - 19
eMail: info@r-nc.de
Web: www.r-nc.de

Auftraggeber:

Stadt Stadtsteinach
Marktplatz 8
95346 Stadtsteinach

	Datum:	Name:
Geplant:	05.02.2018	S. Dillinger
Gezeichnet:	22.02.2018	S. Dillinger
Geprüft:	22.02.2018	S. Reuther

Inhalt / Bezeichnung:	Breitband Stadt Stadtsteinach Erschließungsgebiet Auswahlverfahren BY-2
-----------------------	--

Status:	Freigabe	Version:	v1.0
---------	----------	----------	------

Maßstab: (A3)	1:40.000	Blatt:	1 von 1
---------------	----------	--------	---------

Grundkarte © Landesamt für Digitalisierung, Breitband und Vermessung Bayern
Karte nicht zur Maßentnahme geeignet.

